


*emp*

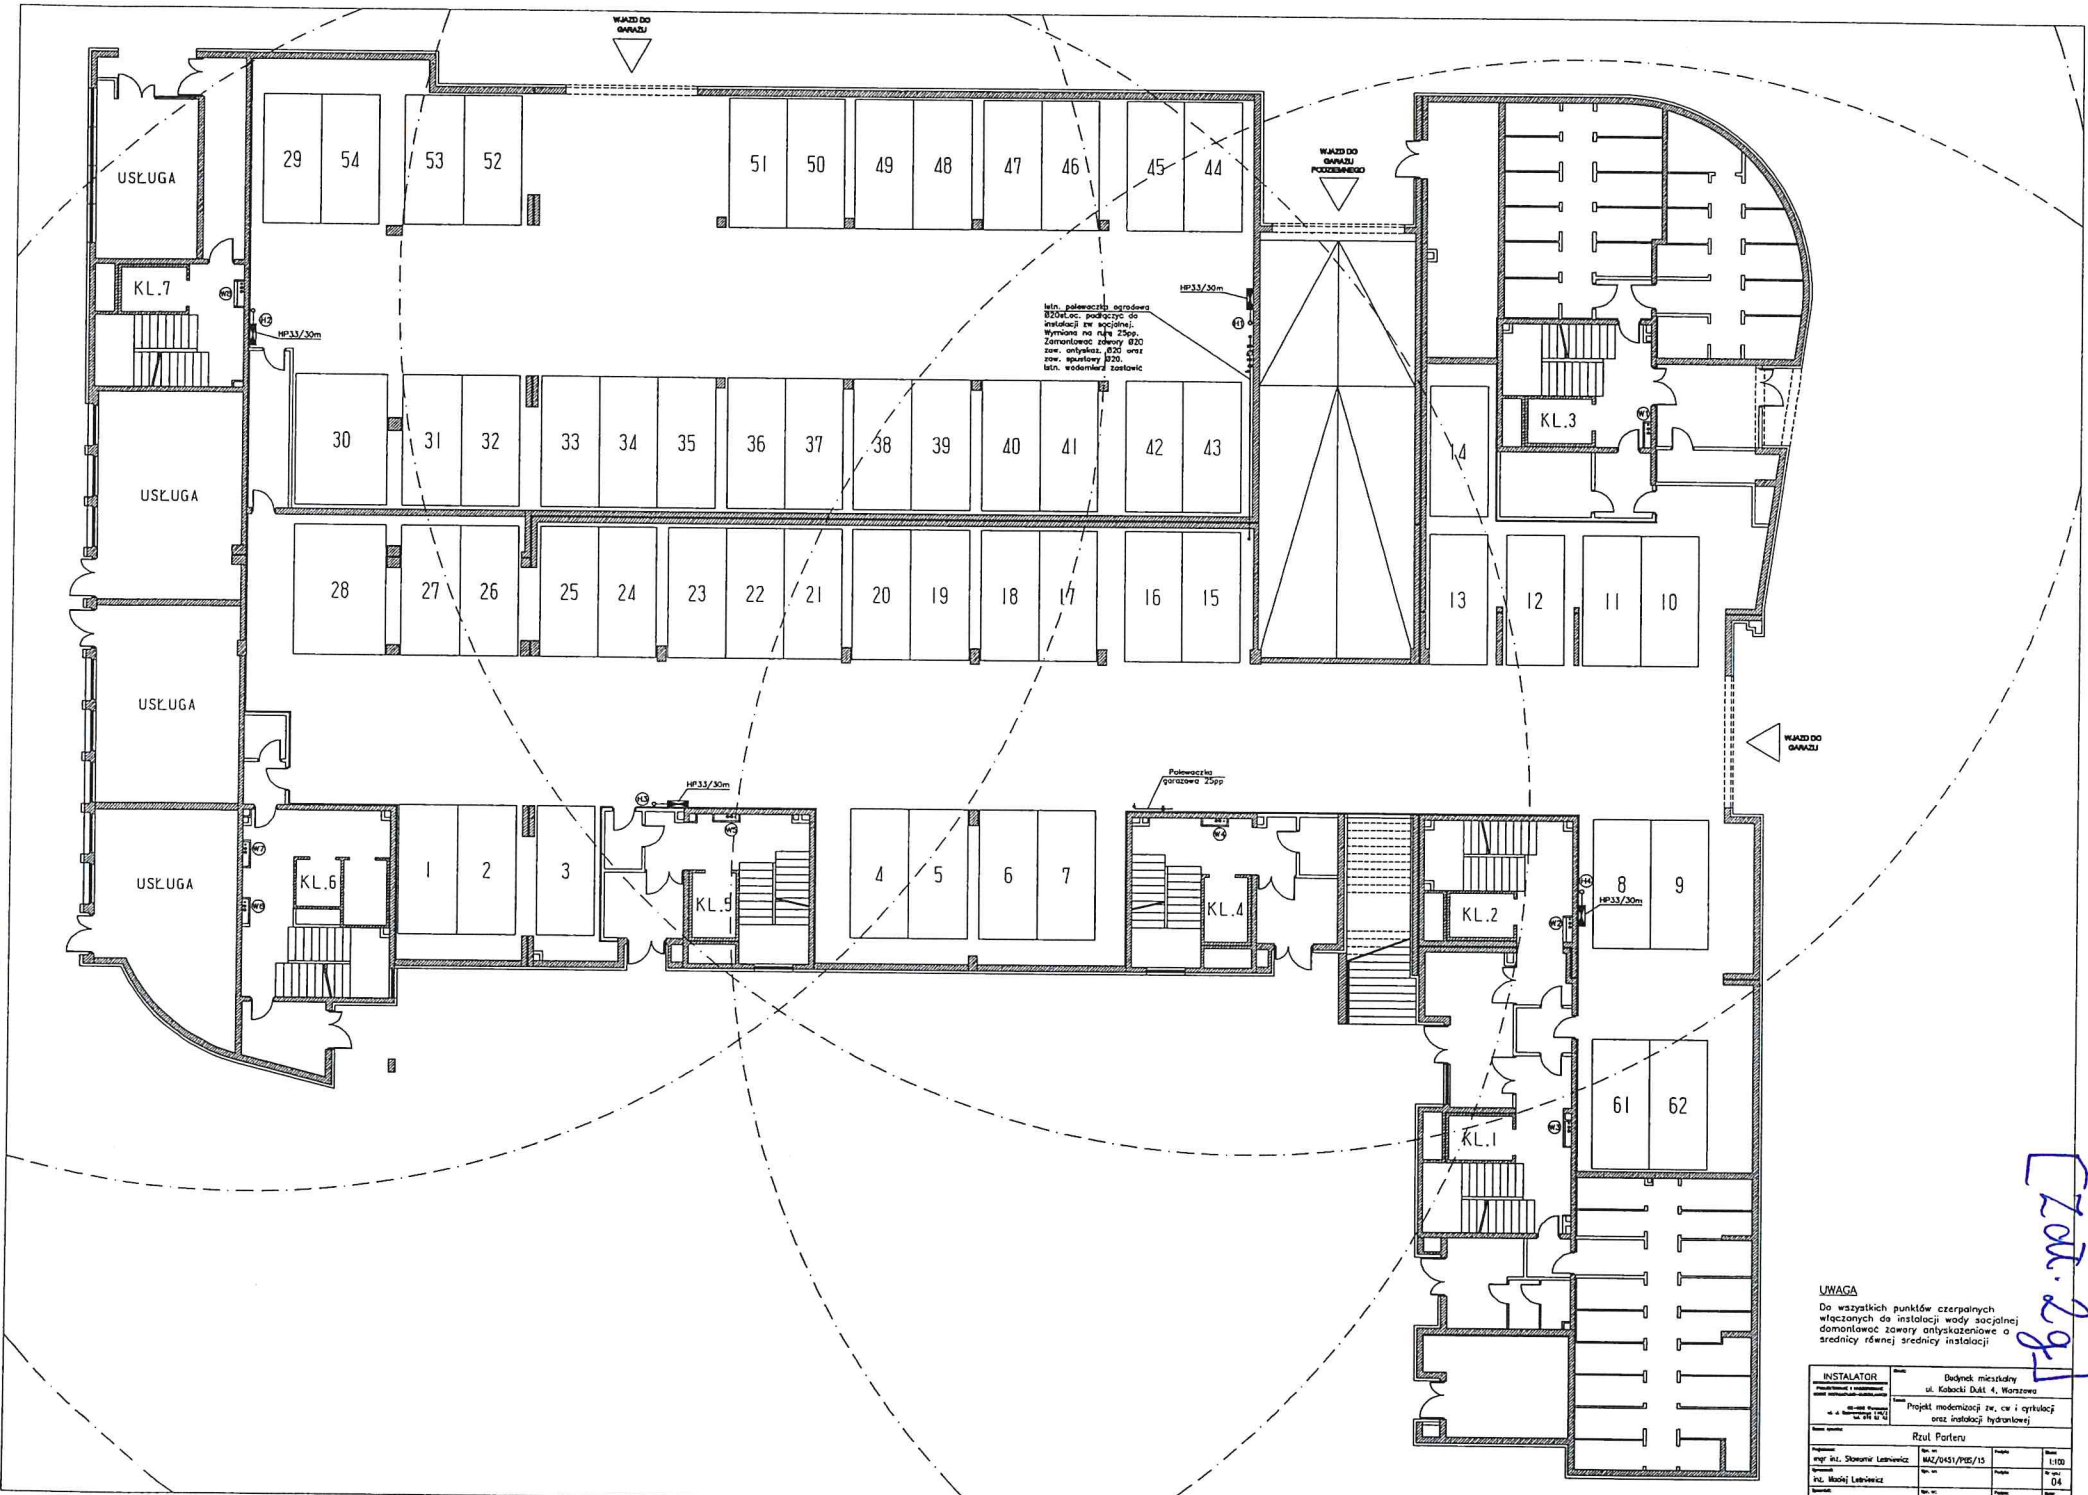

**UWAGA**  
 Do wszystkich punktów czerpalnych włączanych do instalacji wody sprężalnej domontować zawory onylny i zawory średnicy równej średnicy instalacji

<b>INSTALATOR</b>		Budynek mieszkalny	
ul. Kabacki Dział 4, Warszawa			
Projekt modernizacji zw. cw i cyrkulacji oraz instalacji hydrantowej			
<b>Rzut Portu</b>			
mgr inż. Sławomir Leńkiewicz	MAZ/20431/PSE/15	data:	1.10.20
mgr inż. Maciej Leńkiewicz		data:	04
mgr inż. Anna Kaczkowska	MAZ/20411/WOC/04	data:	05.2020

[Zat. 29]