


BUDYNEK UL. KABACKI DUKT 7, WARSZAWA

RZUT GARAŻU, KONDYGNACJA -1

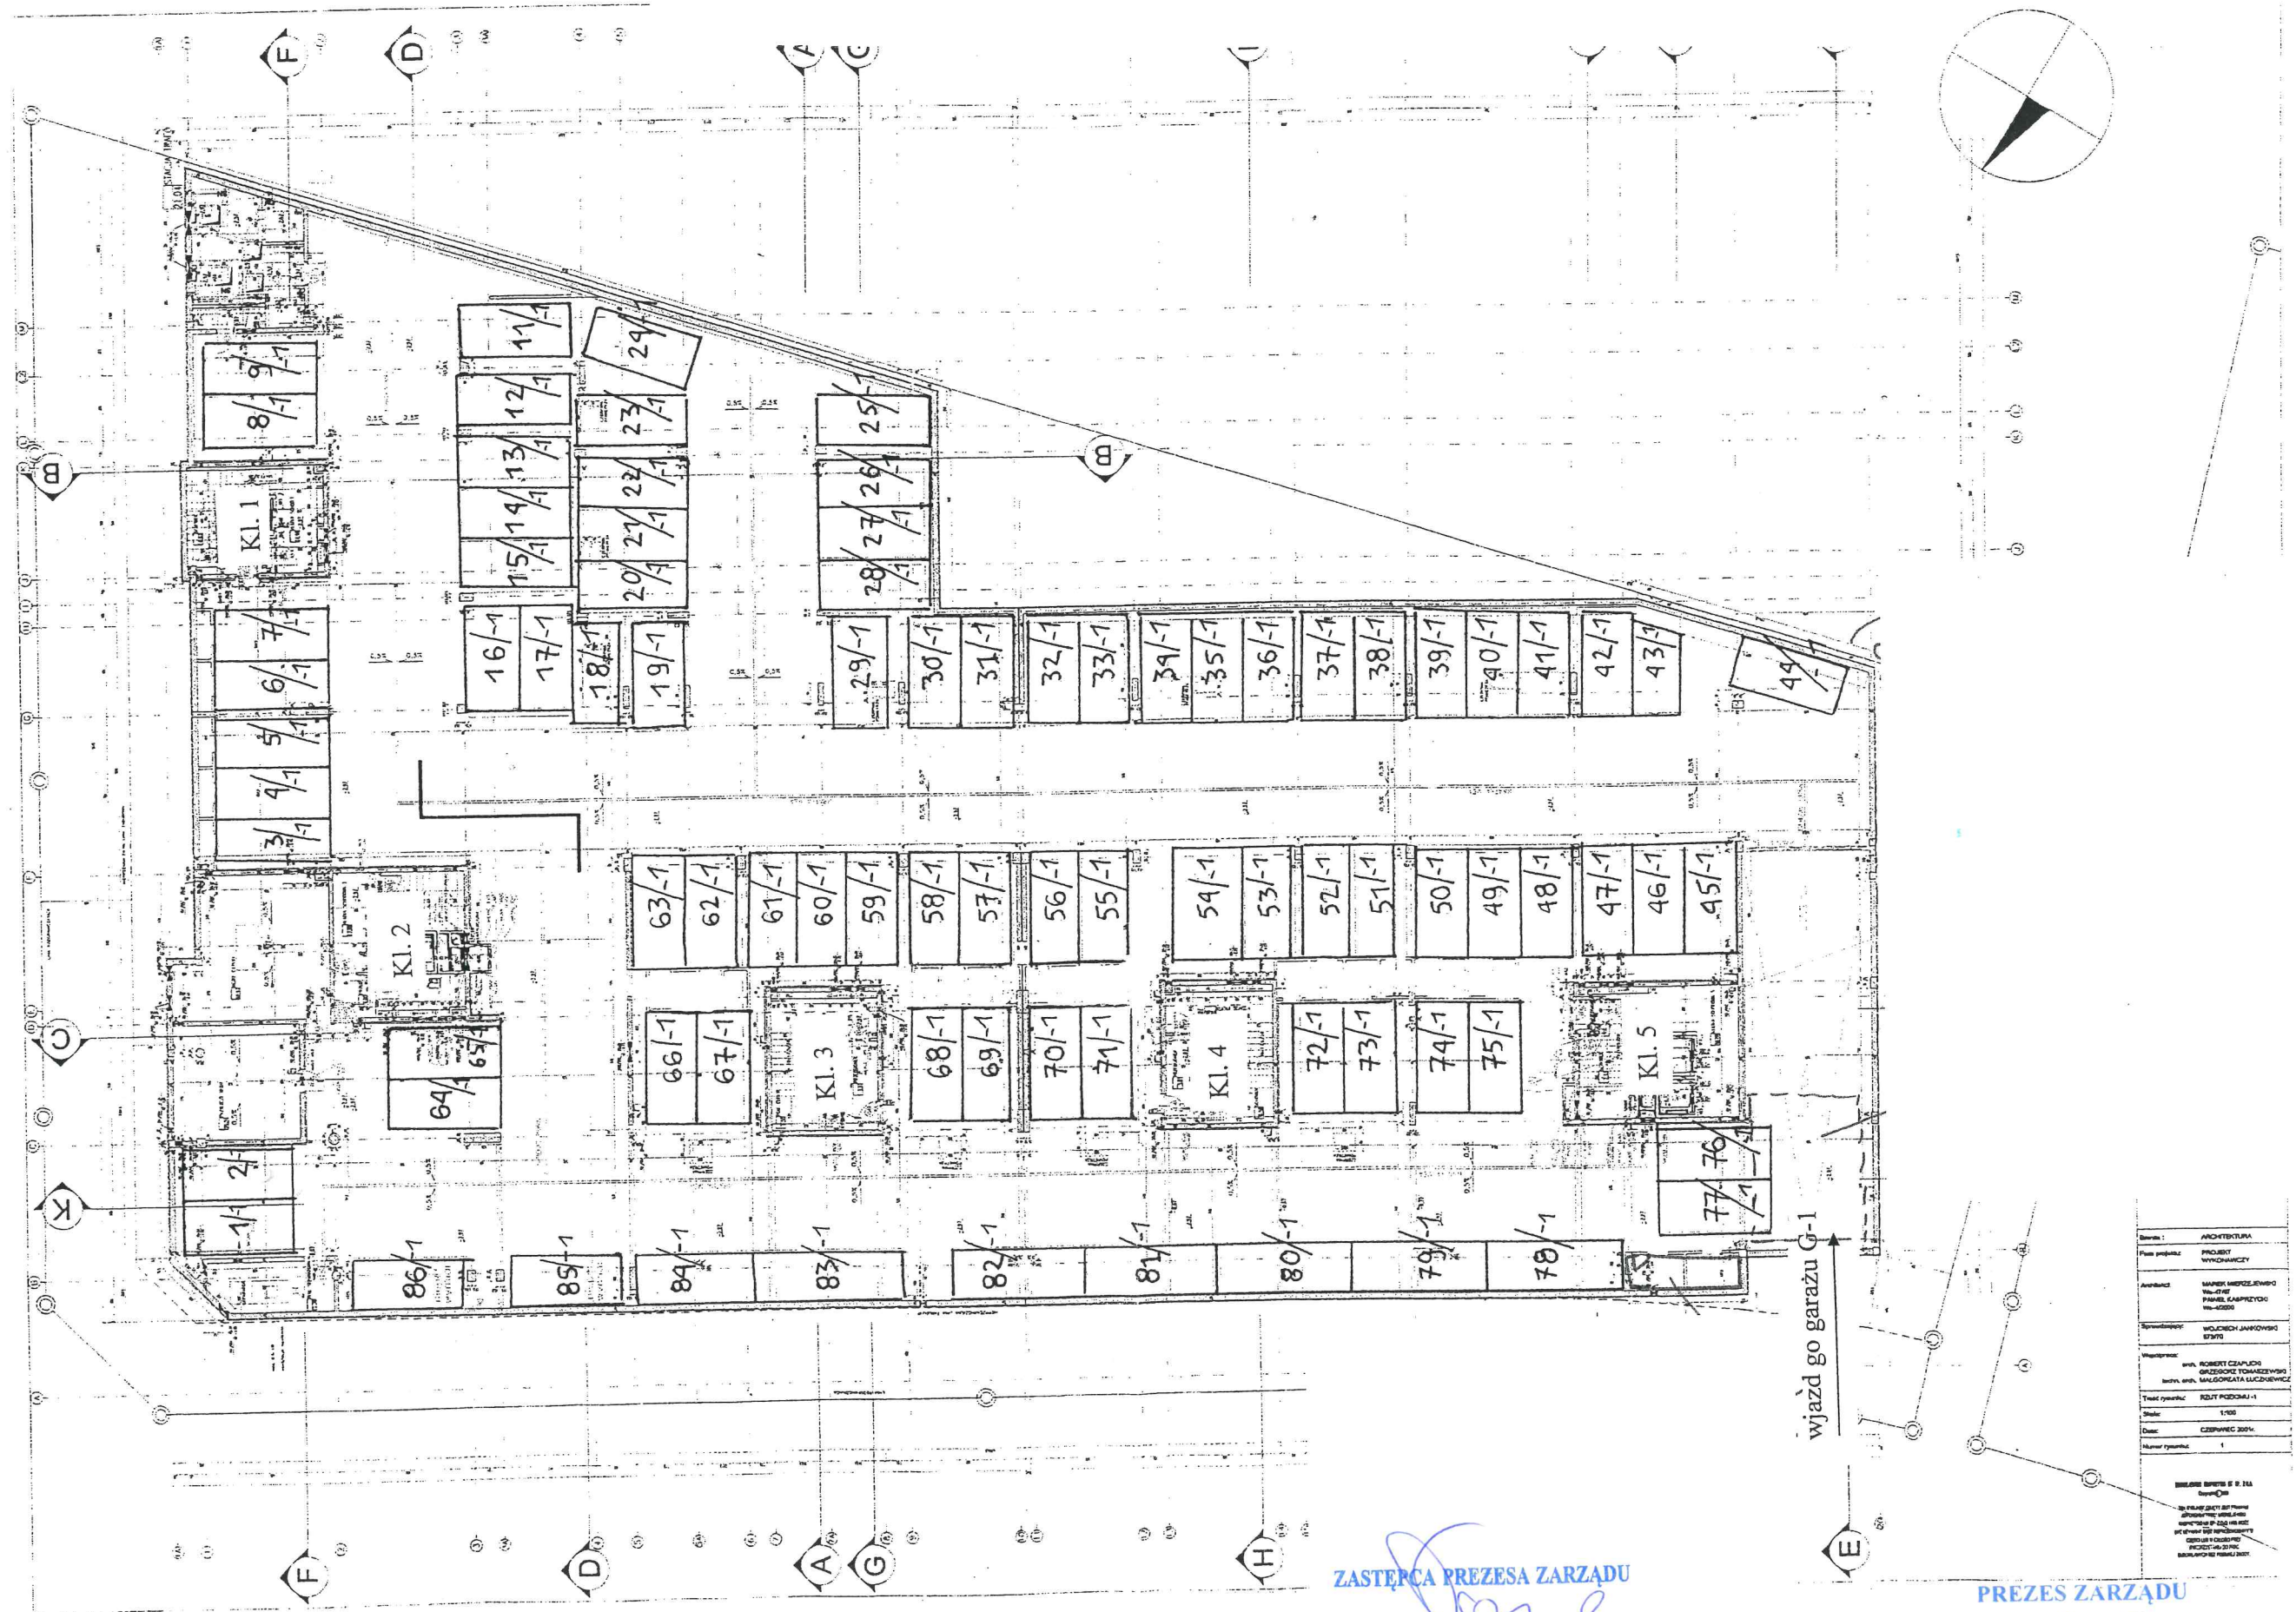

ZASTĘPCA PREZESA ZARZĄDU

Waldemar Nawara

PREZES ZARZĄDU

Renata Gostkowska