


ZALĄCZNIK ZC

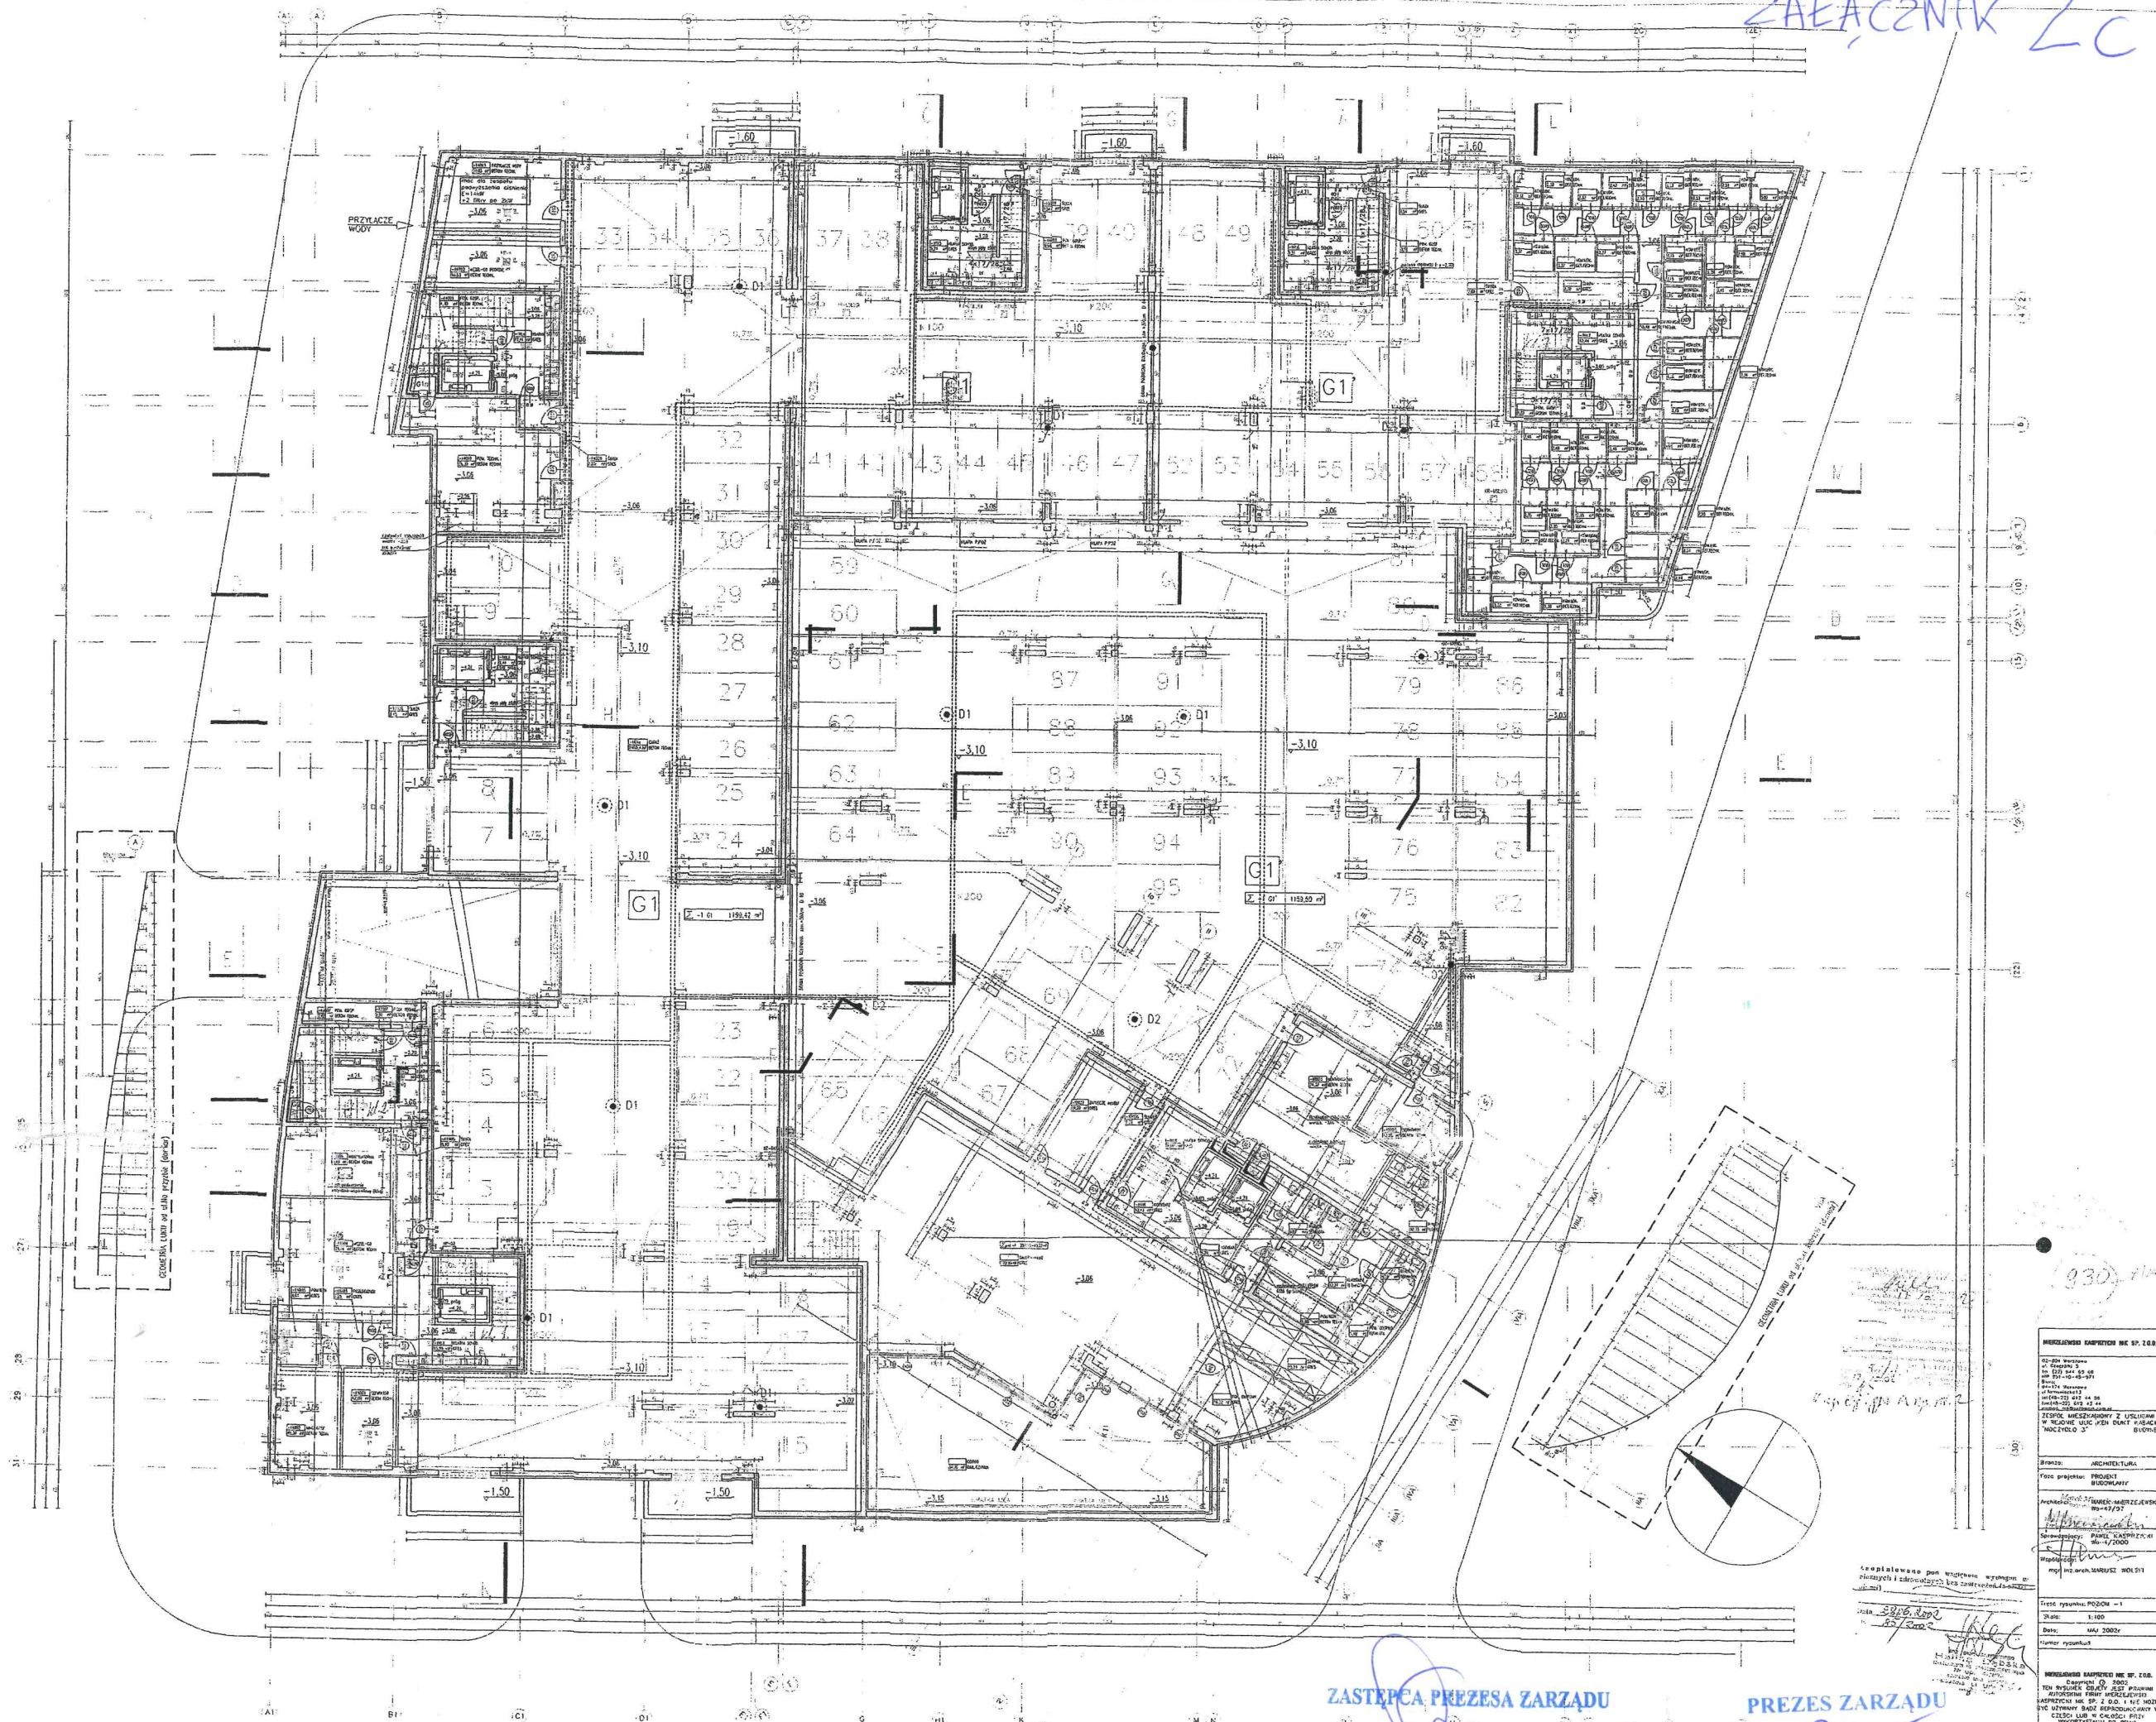

~~Waldemar Nawara~~

Renata Gostkowska

MERZIEWICZ KAPRYTON MK SP. Z O.O.

02-804 Warszawa
ul. Ciepłota 5
tel (22) 844 65 68
mnp 22-10-45-971
Biuro:
ul. 174 Warszawa
ul. Formickiego 3
tel (48-22) 612 44 56
tel (48-22) 612 43 44
e-mail: m3@merziewicz.com.pl

ZESPÓŁ MIESZKANOWY Z USŁUGAMI
W REJONIE ULIC PIEN DĄK KABACI
"NOCZYWO 3"

Brand: ARCHITECTURA
Faza projektu: PROJEKT
WADOKŁAWITY
Architekt: MARCEJ JEWSKI
09-67/97
[Signature]
Sprawozdanie: PAKEL KASPRZYK
04-4/2000
[Signature]
Wyposażenie:
miejscem arch. MARCIST WOŁOŚ

Przed rysunkiem: POZIOM - 1
Skala: 1:100
Data: MAJ 2002r
Numer rysunku: 1

WYKORZYSTANIE KASPRZYCKIEGO MK SP. Z O.O.
Copyright © 2002
TEN SYSTEK OBUJĄCY JEST PRAWEM
AUTORSKIM FIRMY WYKORZYSTANIE
KASPRZYCKIEGO MK SP. Z O.O. I NIE MOŻE
BYĆ UŻYTY BĄDŹ REPRODUKOWANY
CZĘŚCI LUB W CAŁOŚCI PRZY
WYKORZYSTANIU DO PRAC
BUDOWLANICH BEZ POZWOLENIA WYKORZ.