


Rzut garaży G-1 i G-2, poziom „-1” ul. Kabacki Dukt 14, Warszawa

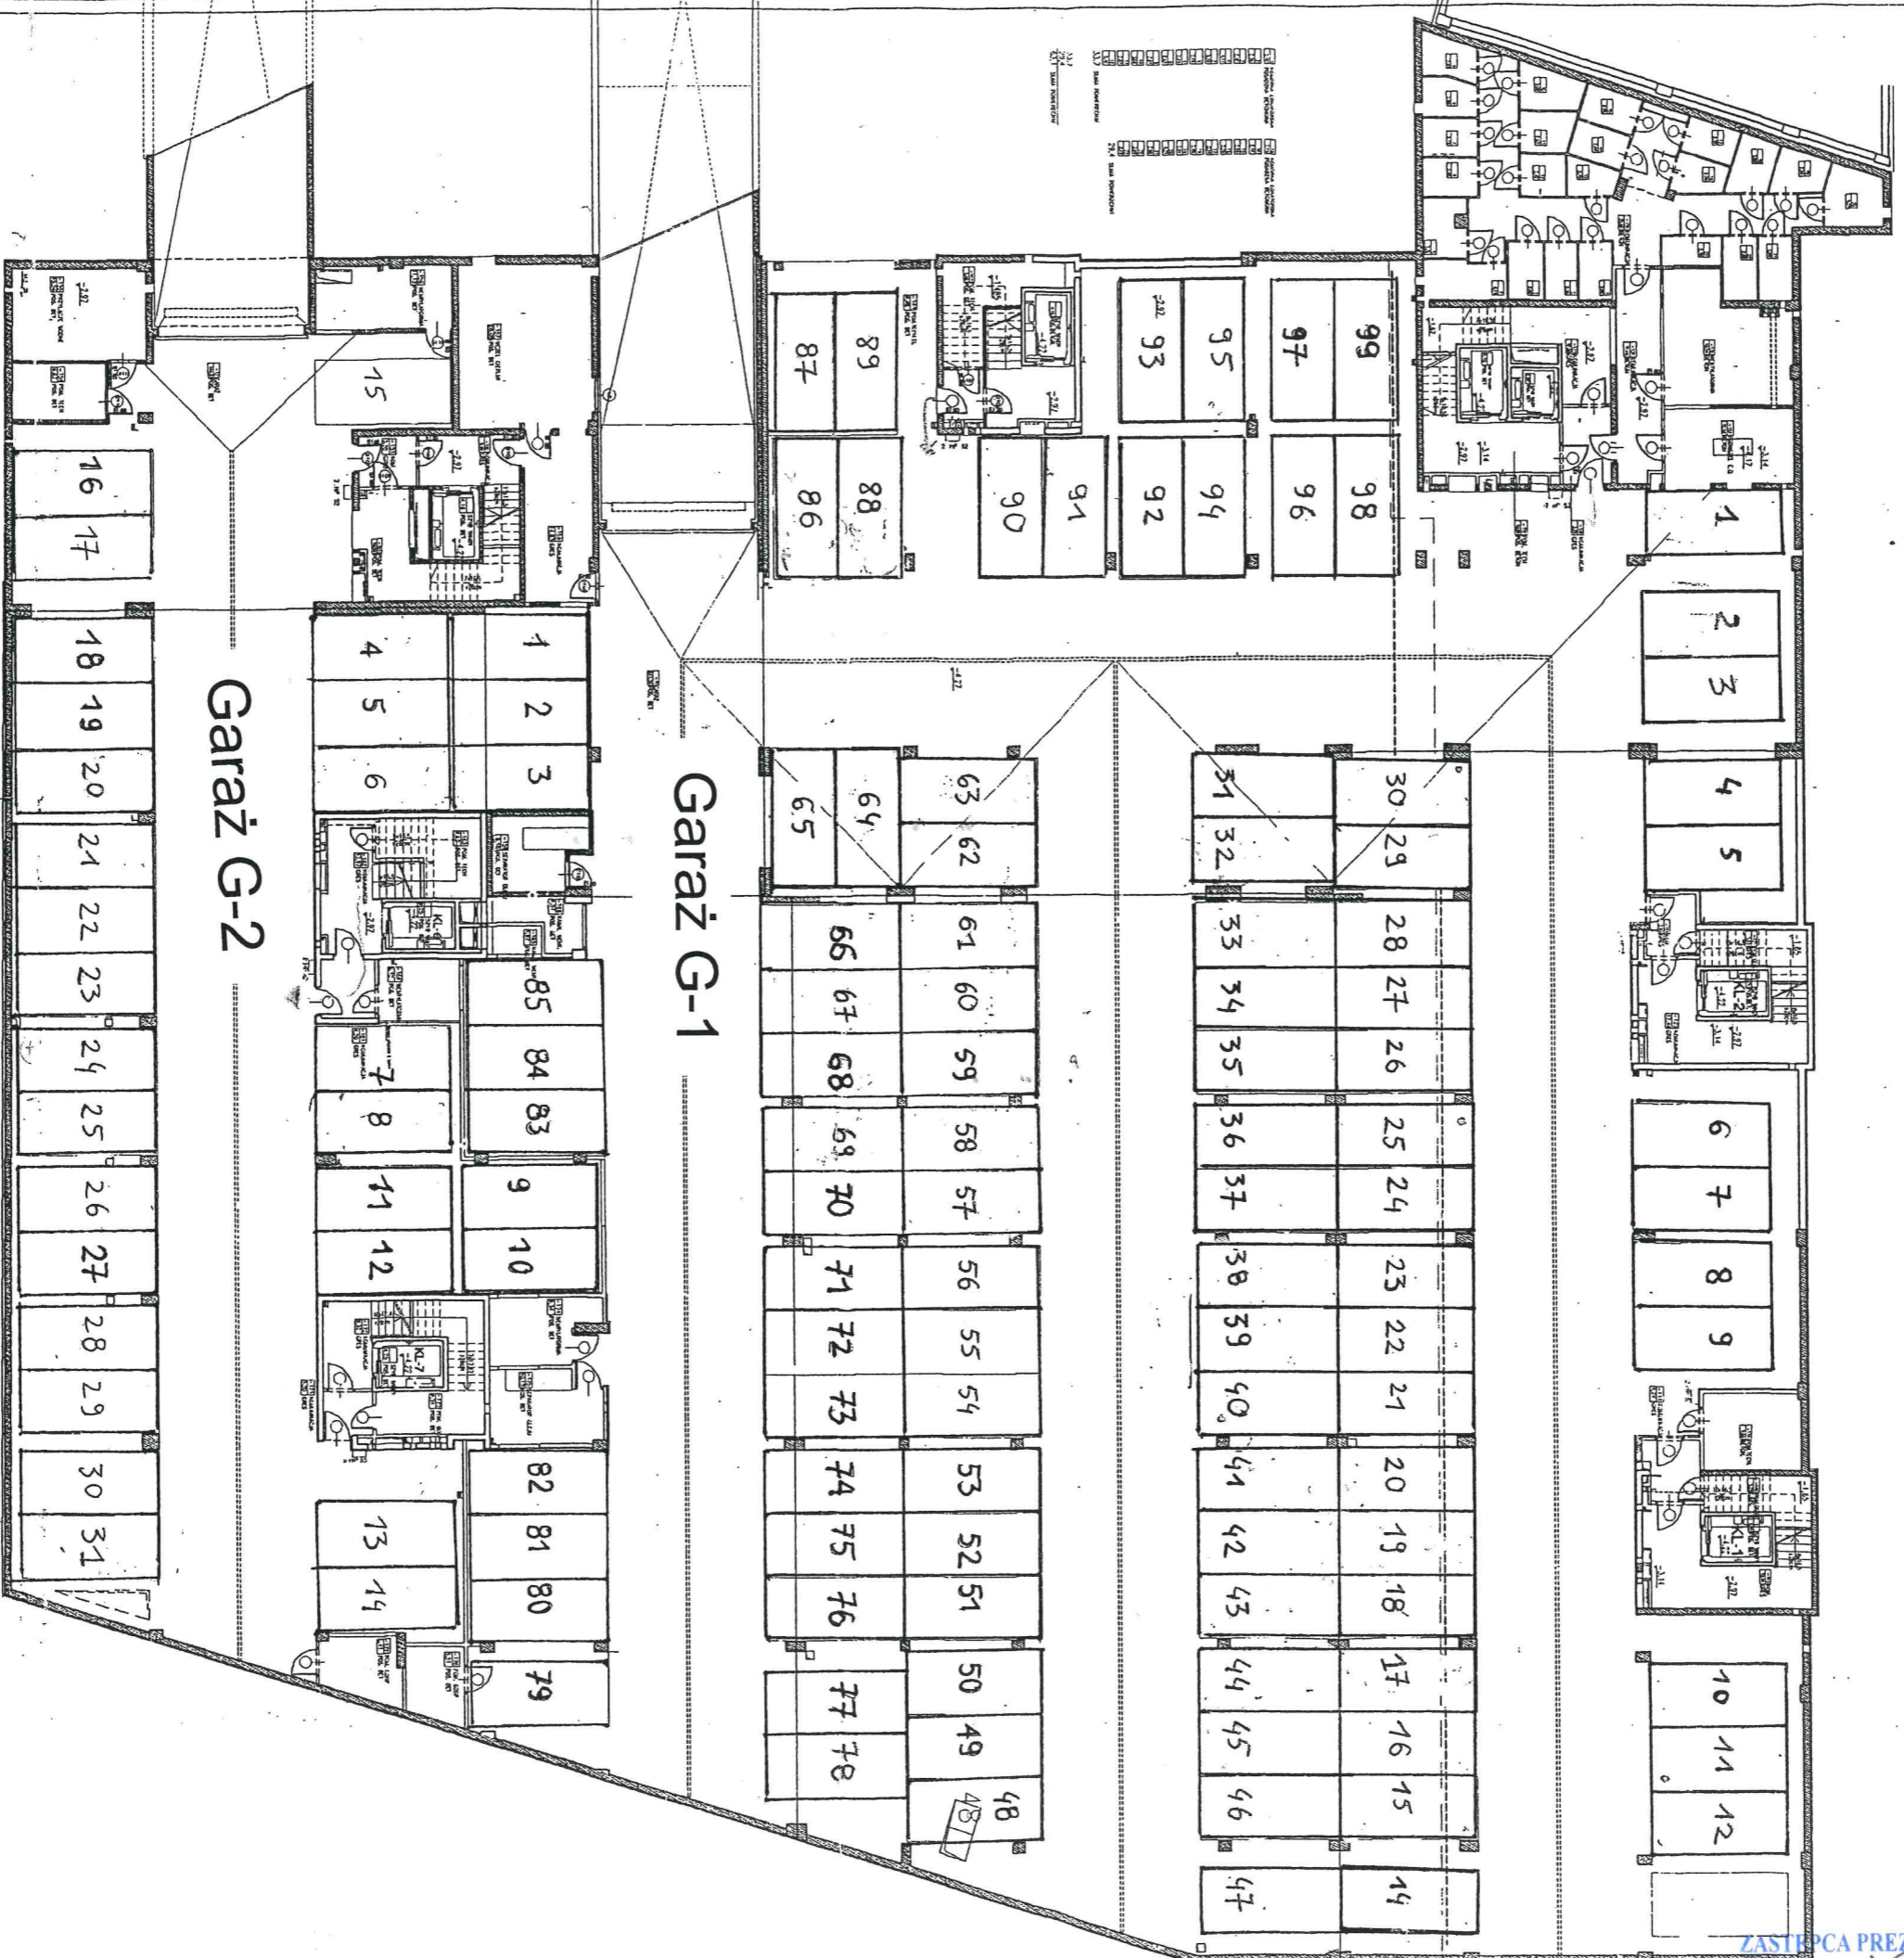

ZASTĘPCA PREZESA ZARZĄDU PREZES ZARZĄDU

Andrzej Ryniak

Renata Gostkowska